


TYPICAL SECTION OF UPGRADING FARMROAD

NOT TO SCALE



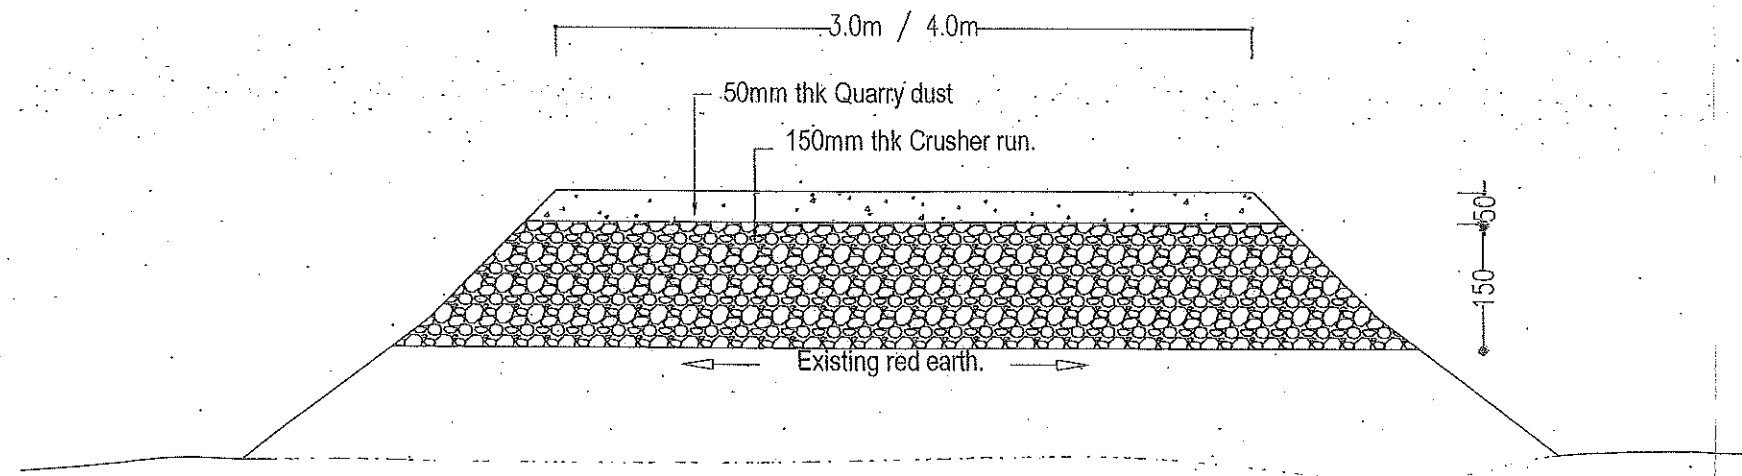


TYPICAL SECTION OF NEW FARMROAD

NOT TO SCALE

NOTA:

1. Kerja-kerja mengered permukaan ban dengan menggunakan mesin jenis 'grader'.
2. Kerja-kerja memampat dengan penggelek 10 ton sebanyak 8 kali pada setiap penambakan 'Crusher run' setebal 75mm dan 'Quarry dust' setebal 50mm.
3. Apabila cuaca panas, ban, 'Crusher run' dan 'Quarry dust' hendaklah disembur air untuk melembapkan permukaan tersebut bagi tujuan mampatan.

 KAWASAN PEMBANGUNAN PERTANIAN BERSEPADU PULAU PINANG Jalan Jelawat, Bandar Seberang Jaya, 13700 Perai, Pulau Pinang Tel: 04-3907801 Fax no: 04-3907803	BUTIRAN	NOTA PINDAAN	TANDA TANGAN	TARIKH	KAWASAN PEMBANGUNAN PERTANIAN BERSEPADU PULAU PINANG <u>NEW AND UPGRADING FARMROAD.</u>	INILAH PELAN YANG BERKENAAN DI DALAM KONTRAK NO.	 HJ KHIRLUDDIN BIN DARUS JURUTERA PROJEK KAWASAN PEMBANGUNAN PERTANIAN BERSEPADU NEGERI PULAU PINANG	 MOHD ZAIROL AZMI BIN MOHD ZAINUN PENYELONG JURUTERA KAMAM KAWASAN PEMBANGUNAN PERTANIAN BERSEPADU NEGERI PULAU PINANG	TANDATANGAN	NAMA	TARIKH	SEKIL.	AS SHOH	
											MARCH 2016	NO. PELAN : HW/SR/1/16-34		
												NO. NEG.		
												NO. KABINET		