


TYPICAL SECTION OF UPGRADING FARMROAD

NOT TO SCALE

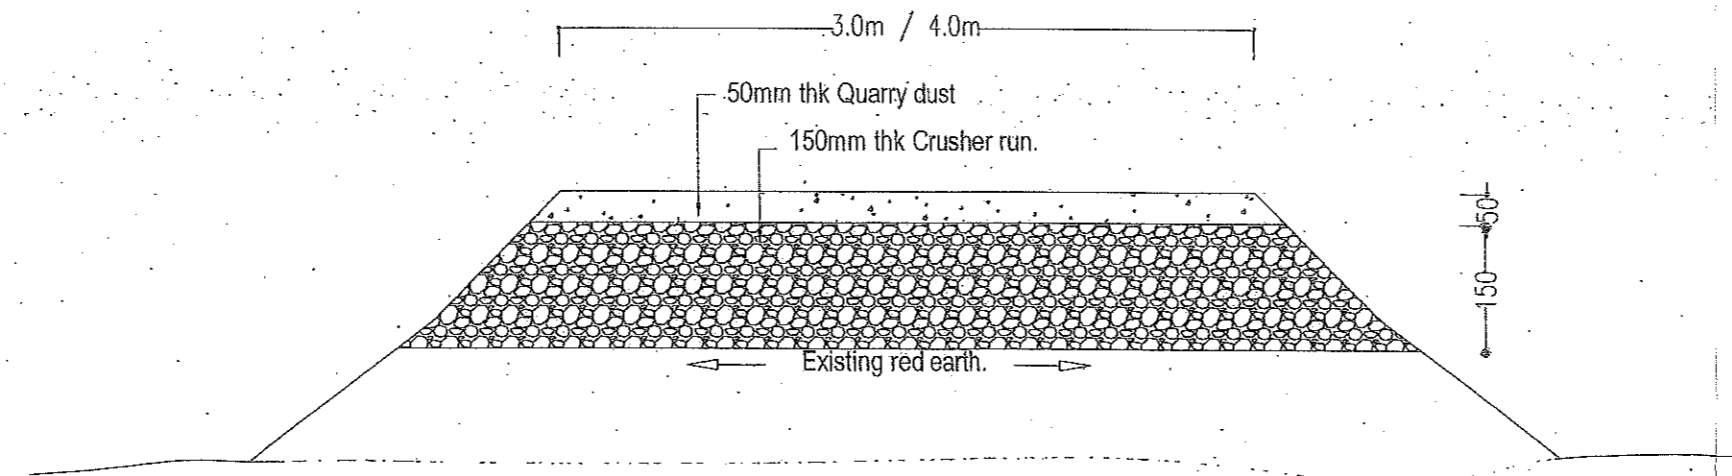

TYPICAL SECTION OF NEW FARMROAD

NOT TO SCALE

- NOTA:
1. Kerja-kerja mengered permukaan ban dengan menggunakan mesin jenis 'grader'.
  2. Kerja-kerja memampat dengan penggelek 10 ton sebanyak 8 kali pada setiap penambahan 'Crusher run' setebal 75mm dan 'Quarry dust' setebal 50mm.
  3. Apabila cuaca panas, ban, 'Crusher run' dan 'Quarry dust' hendaklah disembur air untuk melembapkan permukaan tersebut bagi tujuan mampatan.



KAWASAN PEMBANGUNAN PERTANIAN BERSEPADU  
PULAU PINANG  
Jalan Jelawat, Bandar Seberang Jaya,  
13700 Perai, Pulau Pinang  
Tel: 04-3907801  
Fax no: 04-3907803

BUTIRAN	NOTA PINDAAN	TANDA TANGAN	TARIKH

KAWASAN PEMBANGUNAN PERTANIAN BERSEPADU PULAU PINANG

NEW AND UPGRADING FARMROAD.

INILAH PELAN YANG BERKENAAN DI DALAM KONTRAK NO.

*[Signature]*  
HI KHIRLUDDIN BIN DARUS  
JURUTERA PROJEK  
KAWASAN PEMBANGUNAN PERTANIAN BERSEPADU  
NEGERI PULAU PINANG

*[Signature]*  
MOHD ZAIROL AZMI BIN MOHD ZAINUN  
PENOLONG JURUTERA KANAN  
KAWASAN PEMBANGUNAN PERTANIAN  
BERSEPADU  
NEGERI PULAU PINANG

	TANDA TANGAN	NAMA	TARIKH	SEKL.	AS SKORI
DIBAHAS OLEH			MARCH 2016	NO. PELAN :	WA/SD/1/16-34
DIL'NSJ OLEH		MOHD YUSOF BIN SALLEH	MARCH 2016	NO. NEG.	
DISEMOK OLEH		ZAIROL AZMI MOHD ZAINUN		NO. KABINET	