



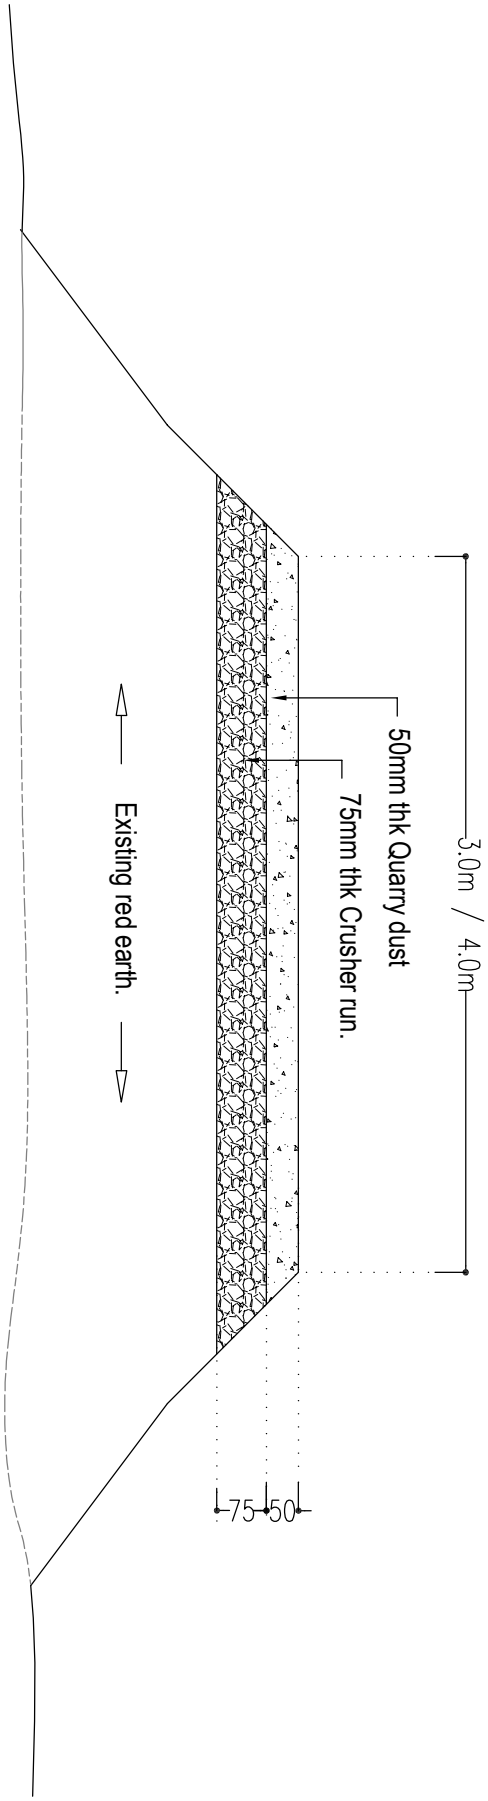

TYPICAL SECTION OF UPGRADING FARMROAD

NOT TO SCALE

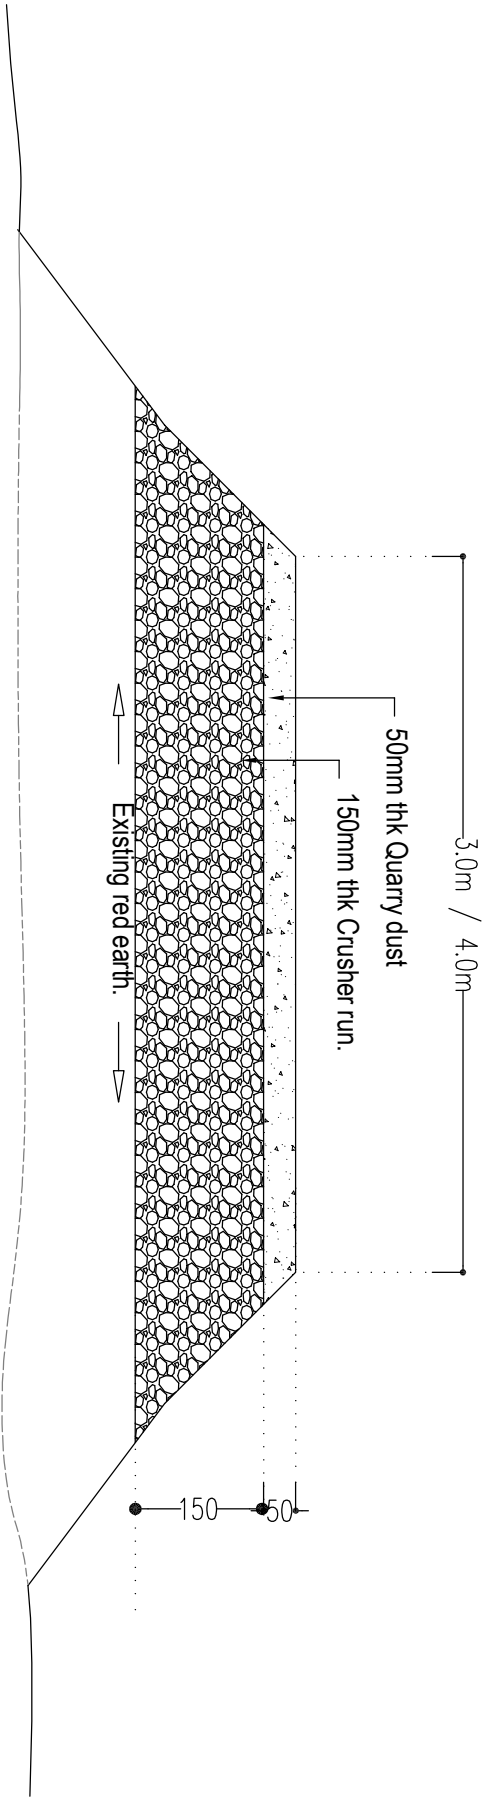


TYPICAL SECTION OF NEW FARMROAD

NOT TO SCALE

- NOTA:
1. Kerja-kerja mengered permukaan ban dengan menggunakan mesin jenis 'grader'.
 2. Kerja-kerja memampat dengan penggelek 10 ton sebanyak 8 kali pada setiap penambakan 'Crusher run' setebal 75mm dan 'Quarry dust' setebal 50mm.
 3. Apabila cuaca panas, ban, 'Crusher run' dan 'Quarry dust' hendaklah disembur air untuk melembapkan permukaan tersebut bagi tujuan mampanan.

TENDER DRAWING

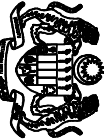PEMILIK:		TARIKH:		BUTIRAN:		RUJUKAN:		PROJEK:		PELAKSANA:		PEGAWAI PENGUSAH:		REKABENTUK OLEH:	
KEMENTERIAN PERTANIAN DAN KETERJAMINAN MAKANAN						KAWASAN PEMBANGUNAN PERTANIAN BERSEPAJU PULAU PINANG		MENAKTIPARAF INFRASTRUKTUR PENGALIRAN DAN SALIRAN SERTA KERAJA-KERJA BERKAITAN DI DAERAH SEBERANG PERAI SELATAN, PULAU PINANG		JURUTERA IADA PULAU PINANG		JURUTERA PROJEK IADA PULAU PINANG		BAHAGIAN KEJURUTERAAN PERTANIAN IADA PULAU PINANG, KAWASAN PEMBANGUNAN PERTANIAN BERSEPAJU PULAU PINANG, JALAN JELAMAT SEBERANG LAYA, 13700 PERAI, PULAU PINANG.	
HAKCIPTA KESELURUHAN ATAU PUN SEBAHAGIAN LIKSIAN YANG TERTERA KESALURAN KAWASAN BERSEPAJU PULAU PINANG KECUALI DENGAN MENODAPAT KEBENARAN BERTULIS DARIPADA IADA PULAU PINANG								TAJUK: 900mm x 900mm PRECAST BOX CULVERT FOR EARTH DRAIN		IADA PULAU PINANG		JURUTERA PROJEK IADA PULAU PINANG		DIREKA OLEH: DISEMAM OLEH: DITULISKAN OLEH: HJ. MASNUZZAN BIN MUSTAPHA	
				PINDAAN		SEPERTI TERTERA		NO. LUKSIAN: IADA/STD/M/FR/1(1)		BIL. HELAMAN: 11					
						SKALA: 1:1									