



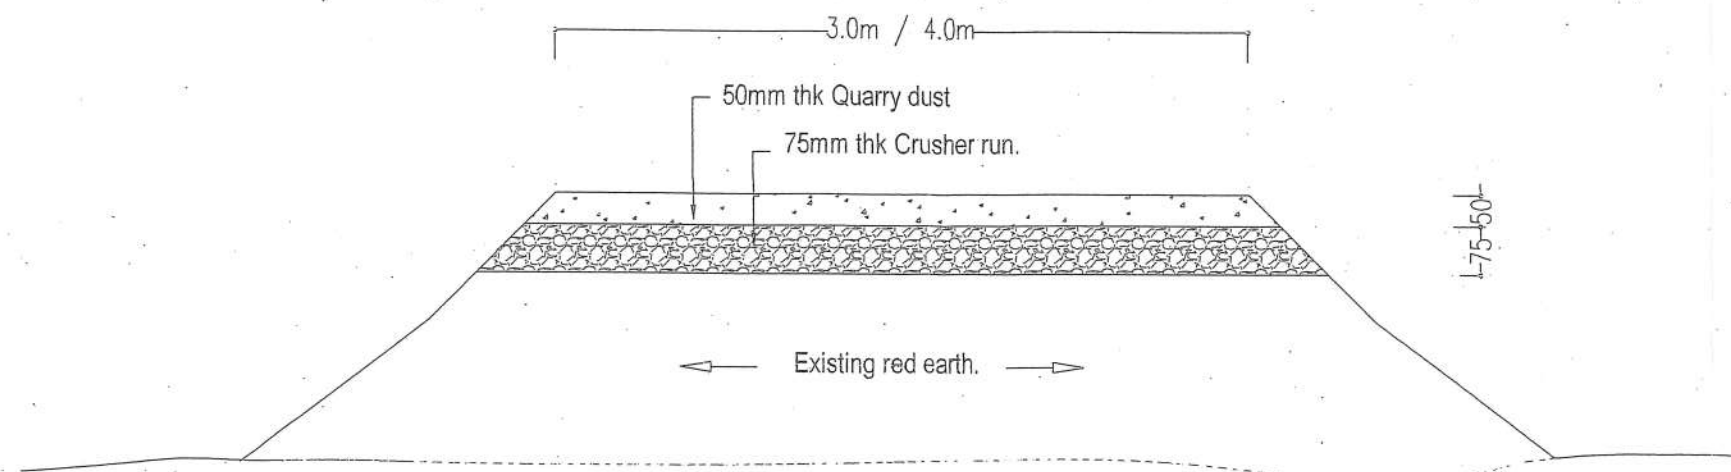

TYPICAL SECTION OF UPGRADING FARMROAD

NOT TO SCALE

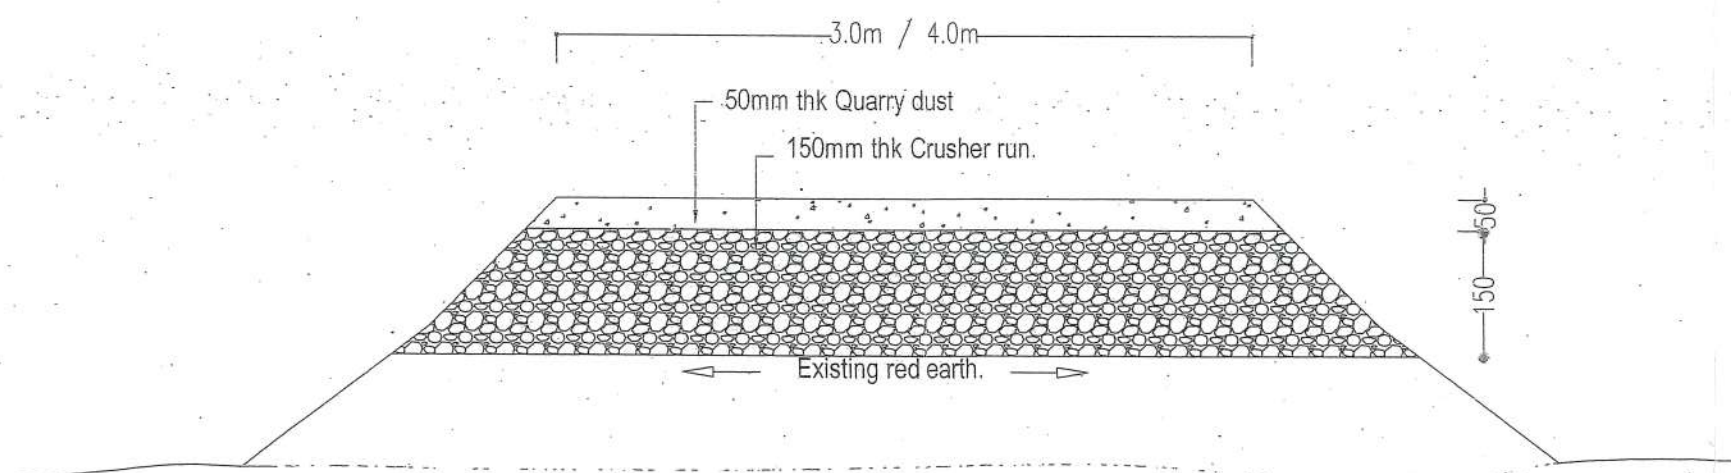

TYPICAL SECTION OF NEW FARMROAD

NOT TO SCALE

NOTA:

1. Kerja-kerja mengered permukaan ban dengan menggunakan mesin jenis 'grader'.
2. Kerja-kerja memampat dengan penggelek 10 ton sebanyak 8 kali pada setiap penambakan 'Crusher run' setebal 75mm dan 'Quarry dust' setebal 50mm.
3. Apabila cuaca panas, ban, 'Crusher run' dan 'Quarry dust' hendaklah disembur air untuk melembapkan permukaan tersebut bagi tujuan mampatan.



KAWASAN PEMBANGUNAN PERTANIAN BERSEPADU
PULAU PINANG
Jalan Jelawat, Bandar Seberang Jaya,
13700 Perai, Pulau Pinang
Tel: 04-3907801
Fax no: 04-3907803

BUTIRAN	NOTA PETAAN	TANDA TANGAN	TARIKH

KAWASAN PEMBANGUNAN PERTANIAN BERSEPADU PULAU PINANG

NEW AND UPGRADING FARMROAD.

INILAH PELAN YANG BERKENAAN DI DALAM KONTRAK NO.

HJ KHIRLUDDIN BIN DARUS
JURUTERA PROJEK
KAWASAN PEMBANGUNAN PERTANIAN BERSEPADU
NEGERI PULAU PINANG

TANDA TANGAN	NAMA	TARIKH	SEKIL	AS SHOWN
DIUBAHSIAI OLEH		MARCH 2016	NO. PELAN :	MDA/SD/1/16-34
DILAKS OLEH	MOHD YUSOF BIN SALLEH	MARCH 2016	NO. NEG.	
DISEMAK OLEH	ZAIRUL AZMI MOHD ZAINUN		NO. KABINET	

MOHD ZAIRUL AZMI BIN MOHD ZAINUN
PENOLONG JURUTERA KANAN
KAWASAN PEMBANGUNAN PERTANIAN BERSEPADU
NEGERI PULAU PINANG