



SECTIONAL PLAN

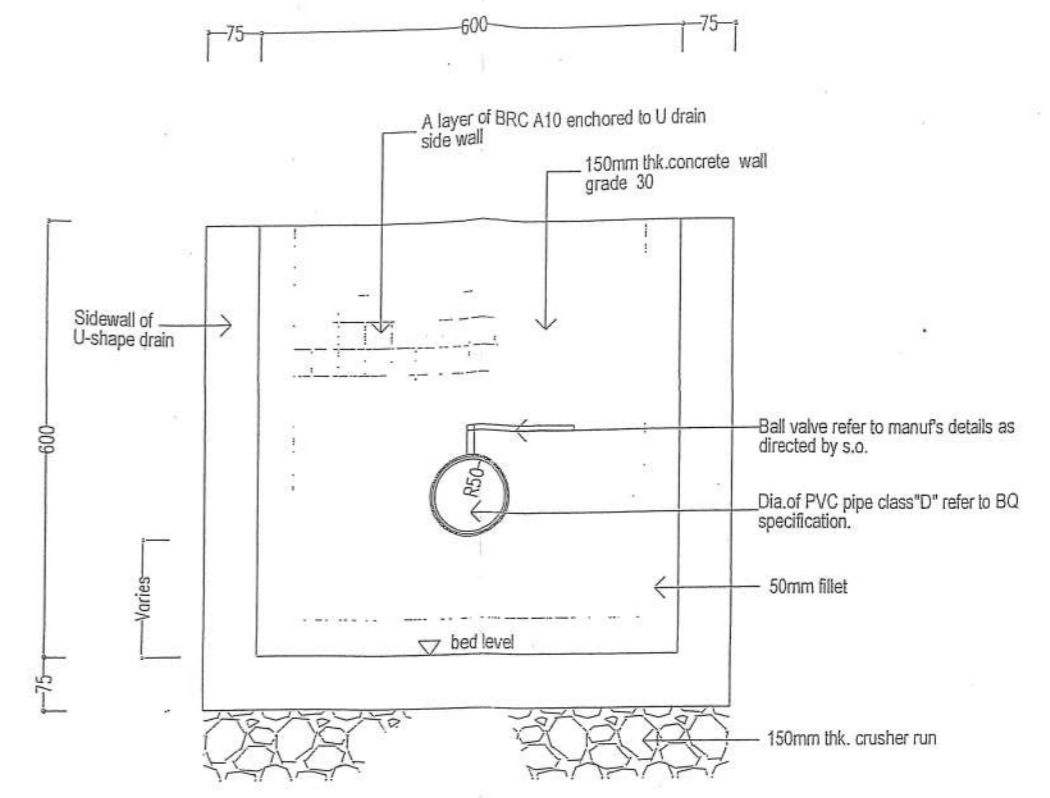

FRONT ELEVATION

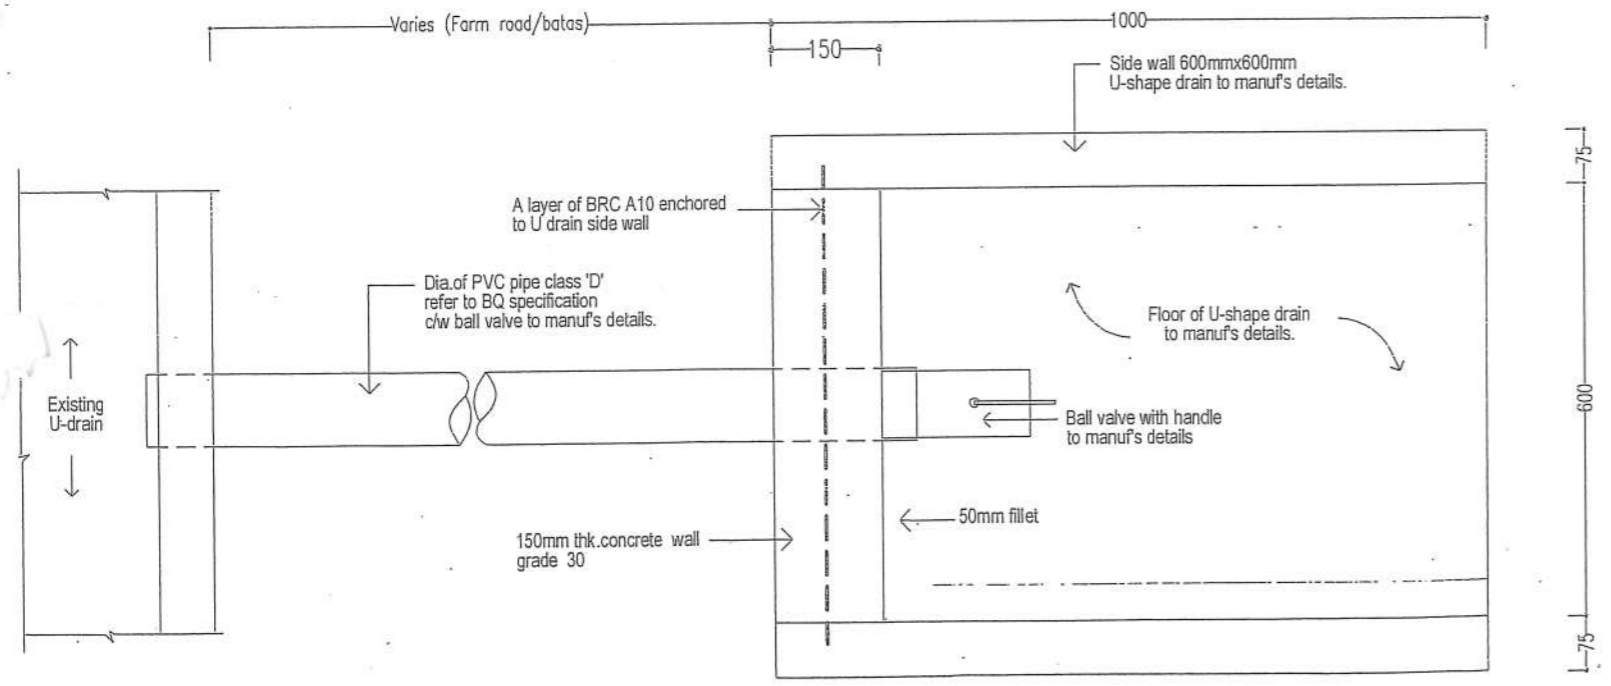

PLAN

IPPP
PULAU PINANG
 KAWASAN PEMBANGUNAN PERTANIAN BERSEPADU
 PULAU PINANG
 Jalan Jelawat, Bandar Seberang Jaya,
 13700 Perai, Pulau Pinang
 Tel: 04-3907801
 Fax no: 04-3907803

BUTIRAN	NOTA PONDASIAN	TANDA TANGAN	TARIKH

KAWASAN PEMBANGUNAN PERTANIAN BERSEPADU PULAU PINANG
FARM IRRIGATION TURNOUT CHAMBER WITH BALL VALVE

INILAH PELAN YANG BERKENAAN DI DALAM KONTRAK NO

[Signature]
 HJ KHIRLUDDIN BIN DARUS
 JURUTERA PROJEK
 KAWASAN PEMBANGUNAN PERTANIAN BERSEPADU
 NEGERI PULAU PINANG

[Signature]
 MOHD ZAIROL AZMI BIN MOHD ZAINUN
 PENOLONG JURUTERA KANAN
 KAWASAN PEMBANGUNAN PERTANIAN BERSEPADU
 NEGERI PULAU PINANG

TANDA TANGAN	NAMA	TARikh	SEKIL
<i>[Signature]</i>	MOHD ZAIROL AZMI	DEC. 2014	1 : 50 & AS SHOWN
DIUBAHSUAI OLEH	MARZI KJ B TAMMAT	DEC. 2014	NO. PELAN : IADA STD/N-14-13
DISEMUK OLEH			NO. NEG
			NO. KABINET